


**ESTRUCTURACION URBANA Y VIAS**

**LEYENDA**

- ZONA RESIDENCIAL DENSIDAD BAJA (RBD)
- COMERCIO VECINAL (CV)
- ZONA DE APORTE RECREACION PUBLICA (ZRP)
- AREA VERDE (AV)
- ZONA APORTE - EDUCACION (ZAE)
- ZONA APORTE - OTROS USOS (ZOU)
- ZONA APORTE - PLANTA DE TRATAMIENTO (ZPT)
- AREA DE PROTECCION RIVERENA (APR)
- AREA DE RESERVA (AR)
- VIAS PRINCIPALES (VP)
- VIAS SECUNDARIAS (VS)

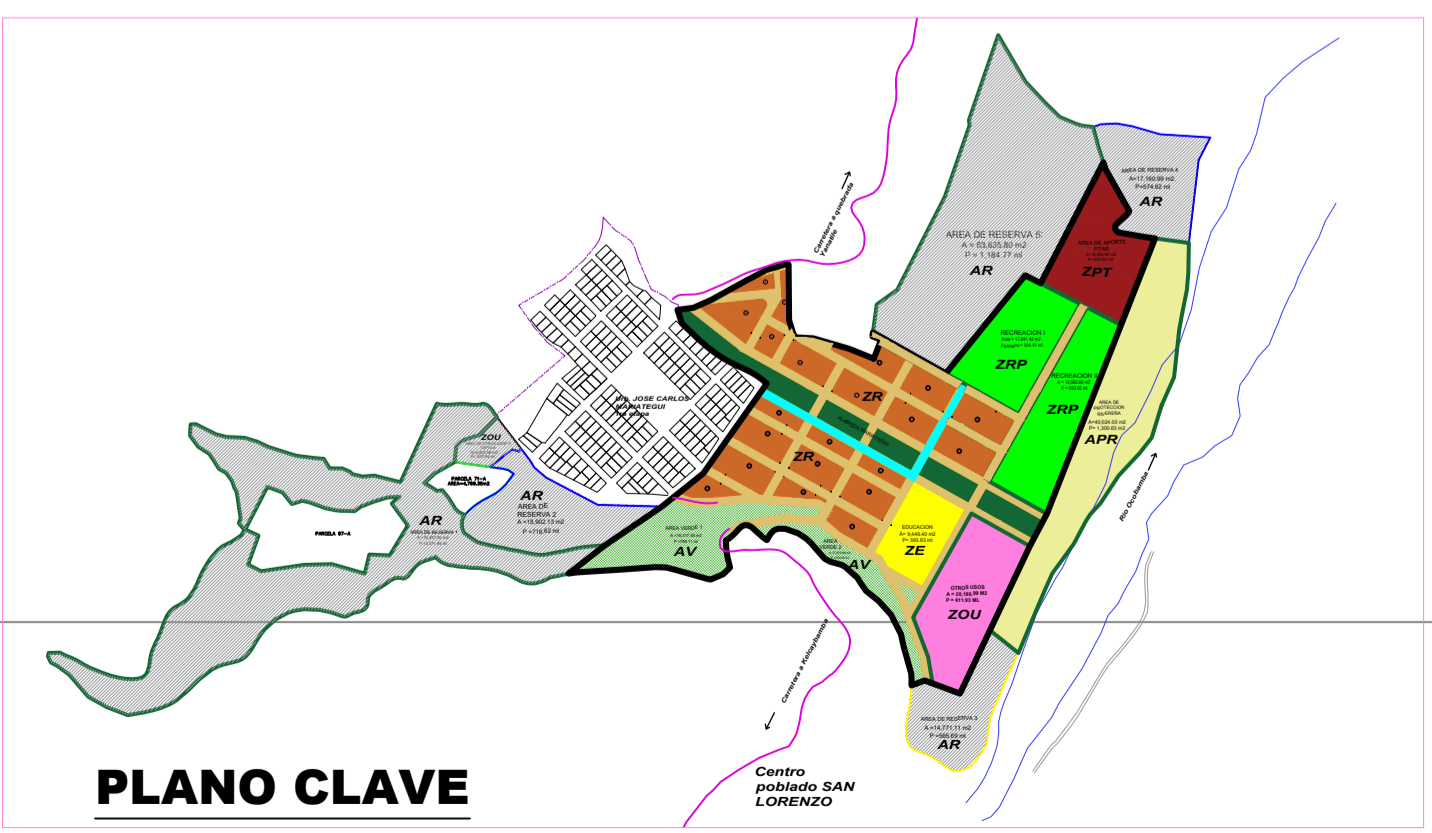

**PLANO DE ESTRUCTURACION URBANA Y VIAS**  
ESC. 1/1000

PROYECTO DESARROLLADO CON EL REGLAMENTO DE ACONDICIONAMIENTO TERRITORIAL Y DESARROLLO URBANO SOSTENIBLE DS N° 022-2016-VIVIENDA Y EL REGLAMENTO ESPECIAL DE HABILITACION URBANA Y EDIFICACION DS N° 010-2018-VIVIENDA Y SUS MODIFICATORIAS, DL 1469 PARA APLICACION EN DISEÑO Y CONSTRUCCION DE VIVIENDAS DE INTERES SOCIAL.		
PROYECTO: <b>PLANEAMIENTO INTEGRAL JOSE CARLOS MARIATEGUI</b>	PROPIETARIO: <b>Coop. Agraria Cafetalera JOSE CARLOS MARIATEGUI Ltda. 36-VII-76</b>	LAMINA: <b>PI-04</b>
PLANO: <b>ESTRUCTURACION URBANA Y VIAS</b>	UBICACION: Sector: SAN LORENZO Distrito: OCOBAMBA Provincia: LA CONVENCION Departamento: CUSCO	FECHA: <b>JULIO 2021</b>
ESCALA: 1 / 1000	COORDENADAS WGS 84 ZONA 18S	